



三島市民文化会館 小ホール 照明サス基本配置図

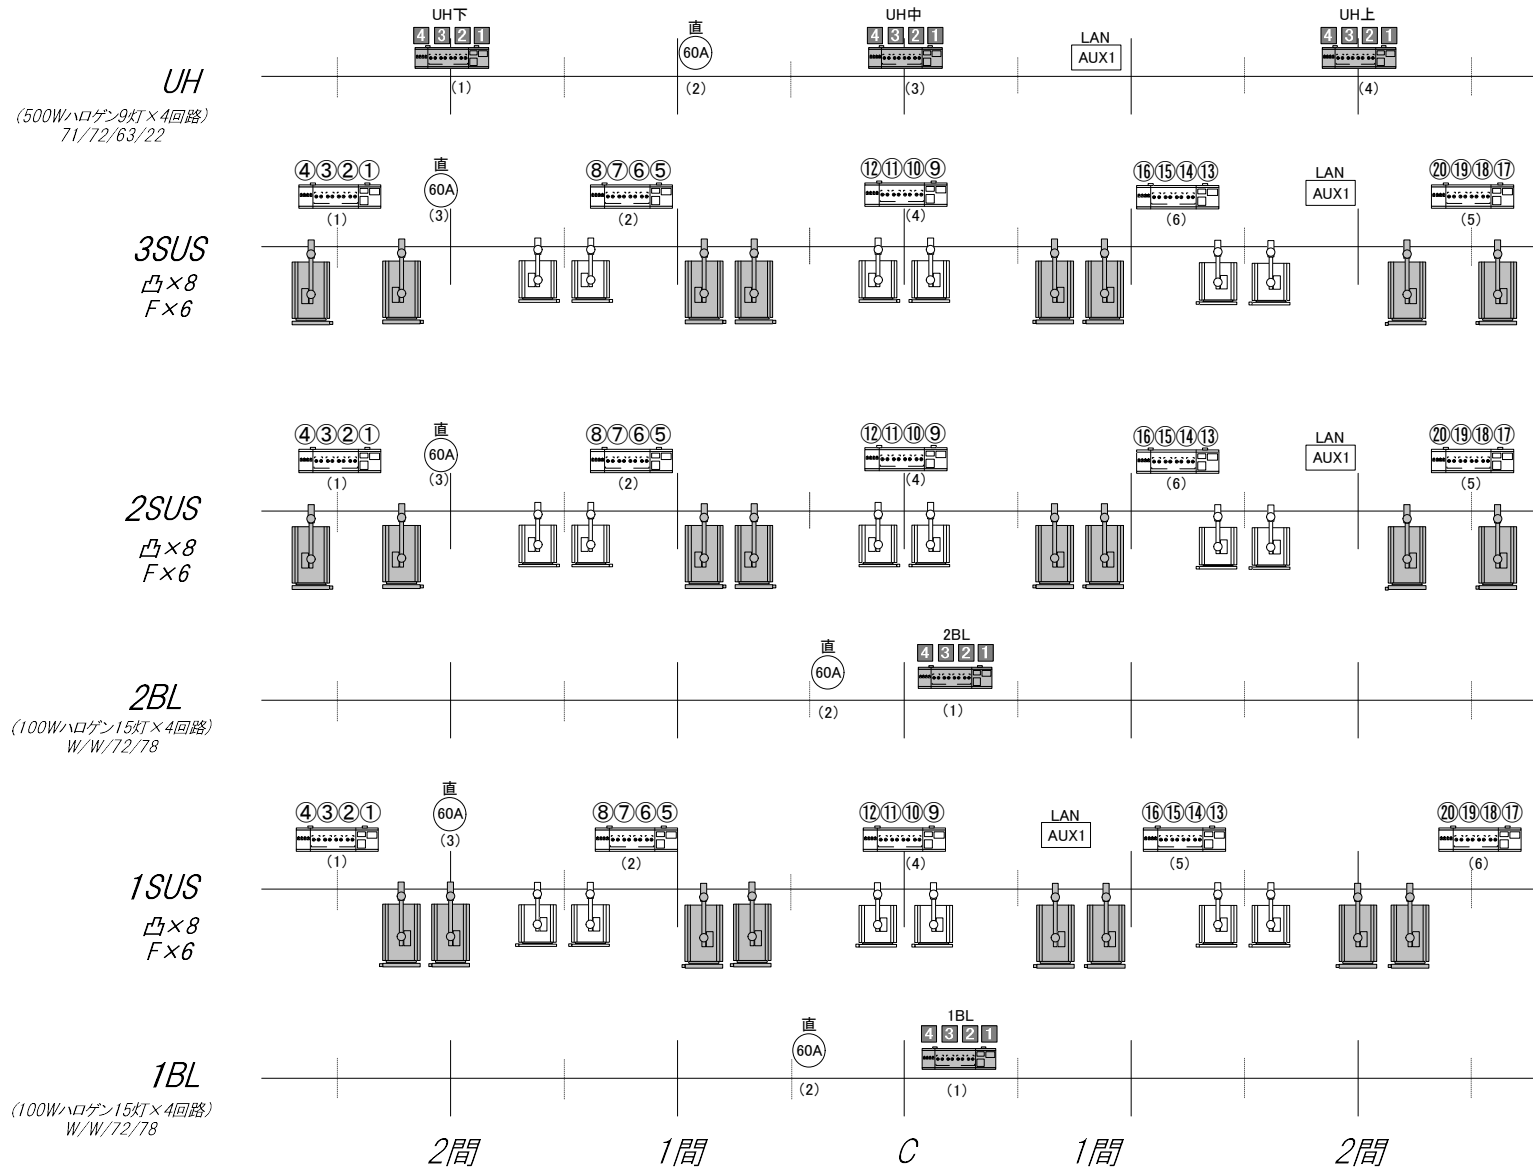

 移動型調光器(4回路) 1台あたり MAX 6Kw

(No.) 60A 直負荷分岐No.