


# 静岡県 三島市民文化会館 大ホール 音響回線図

パッチ盤から各盤までの  
既設LANケーブル長  
(※合計長100m以内)

- 下手袖コネクタ盤 17m
- 上手袖コネクタ盤 45m
- PAブースコネクタ盤 65m
- 映写室 65m
- 下手奥コネクタ盤 45m
- 上手奥コネクタ盤 75m

**舞台袖架盤**  
下手16ch(C)マルチ+XLRパラ16ch  
インカム回線  
平行口(15A)  
-----LAN・光コネクタパッチ盤-----  
Dante(pri) LANスイッチ  
Dante(sec) LANスイッチ  
制御用LANスイッチ  
LAN x26  
光コネクタ x11

**操作盤付近**  
ANN1/2/3/4  
インカム回線

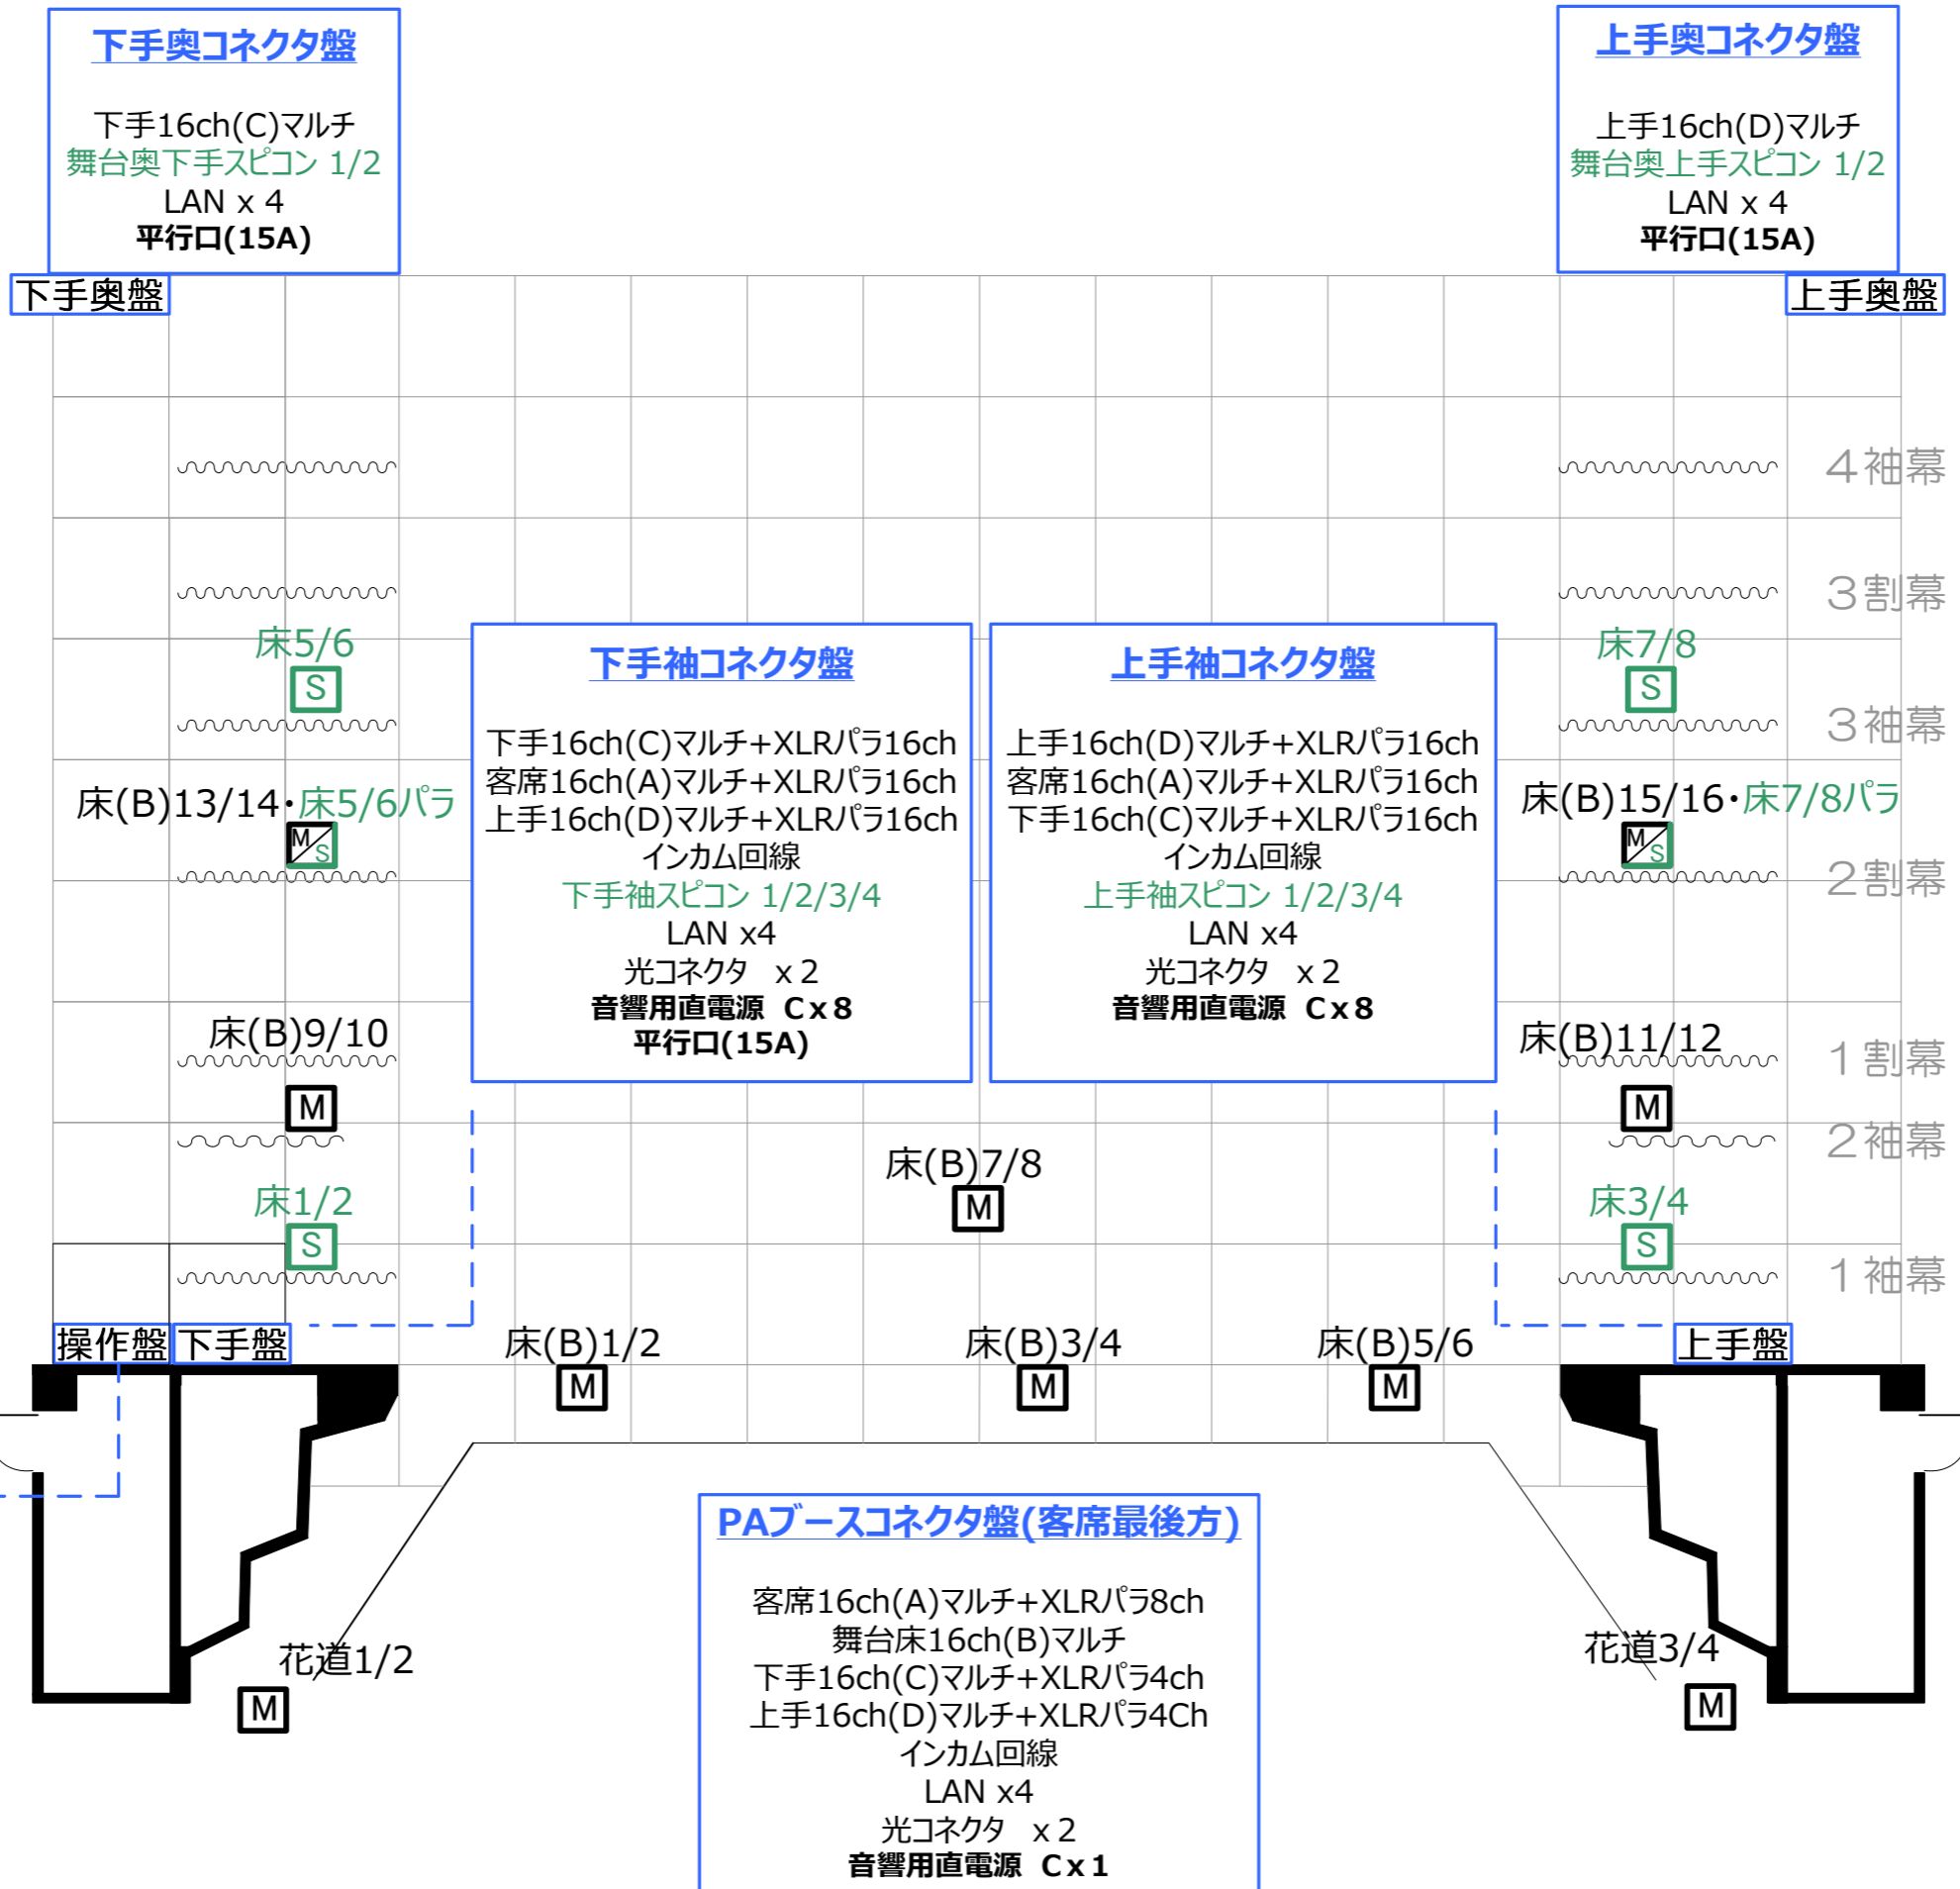

## その他 回線

### 客席マイク回線 (各1)

- ・1F下手前 ・1F上手前
- ・1F下手後 ・1F上手後
- ・2F下手 ・2F上手

### K-22(中通路奥) 座席下

インカム回線

### 調光室

- 調光室 ※1/2  
※調光室 1  
→常時エアモニ用回線  
インカム回線  
調光系モニター S P

### ピンルーム

- インカム回線  
調光系モニター S P

### シーリング

- シーリング 1/2  
インカム回線

### 映写室

- 映写室 1/2  
インカム回線  
LAN x2  
光コネクタ x3  
平行口(15A)

### 親子室 (下手)

- 親子室 1  
インカム回線

### スノコ (下上各1)

- スノコ 1/2