


# 三島市民文化会館 大ホール 照明サス基本配置図

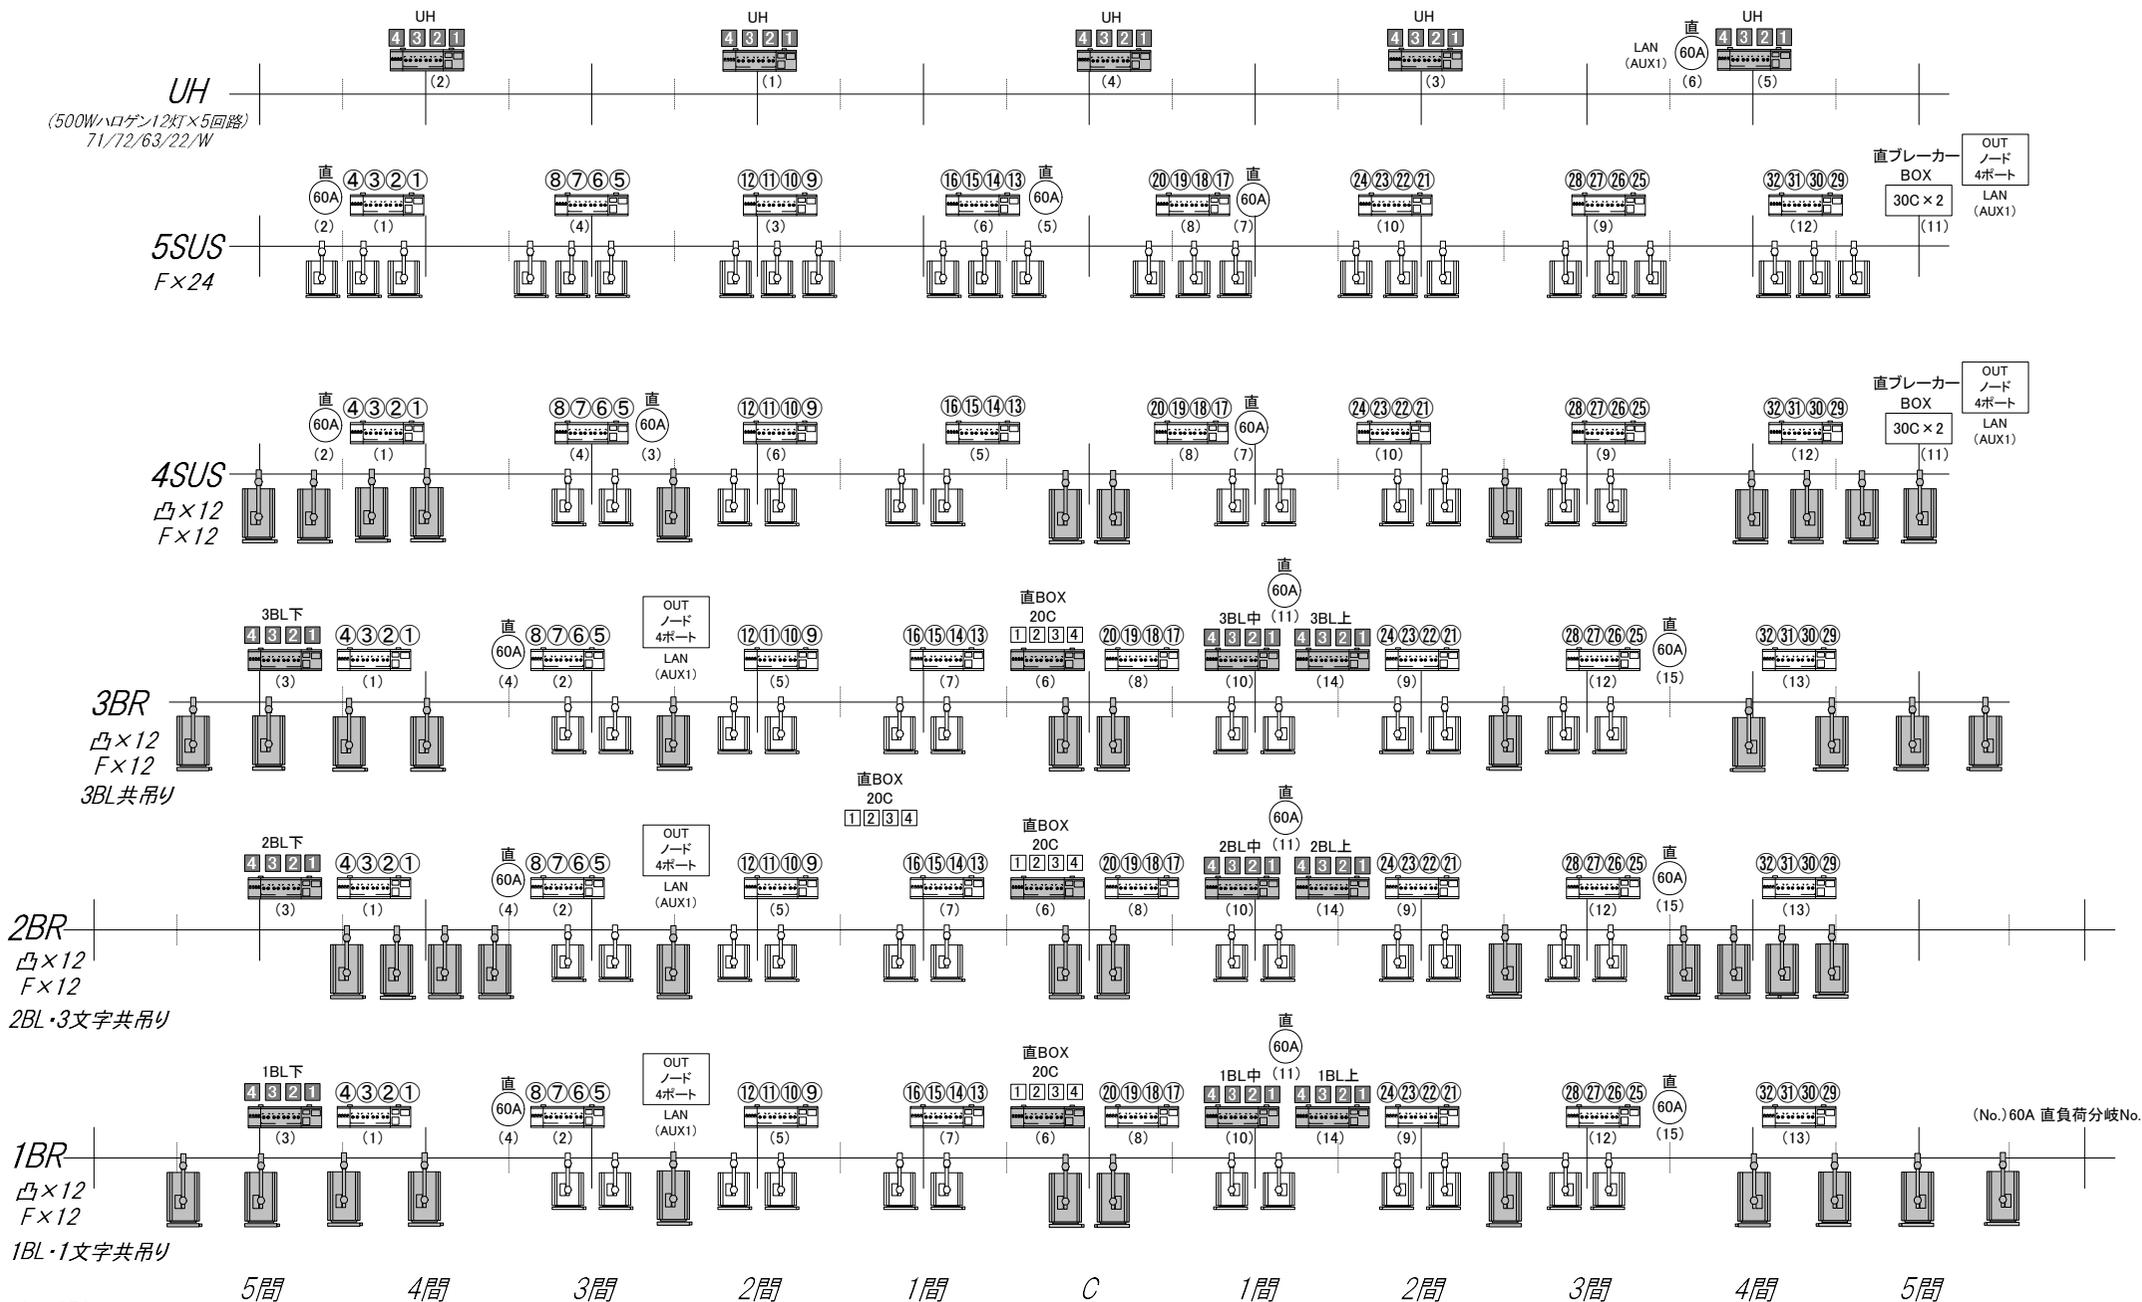

 移動型調光器(4回路) 1台あたり MAX 6Kw