


- 可動天井
- 第1吊物バトン
- 緞帳
- 絞り緞帳
- 引割暗転幕
- 第1袖幕
- 第1ボーダーライト+第1文字幕
- 天井音響反射板(前吊)
- 第2文字幕
- 中割幕
- 映写用スクリーン
- 第2ボーダーライト
- 第2サスペンションライト
- 第2吊物バトン
- 第3文字幕
- 第2袖幕
- 天井音響反射板(後吊)
- 第3サスペンションライト
- 第3吊物バトン
- 第3袖幕
- アップーホリゾントライト【文字共】
- 正面音響反射板
- 第4吊物バトン
- 松羽目
- 大黒幕
- ホリゾント幕

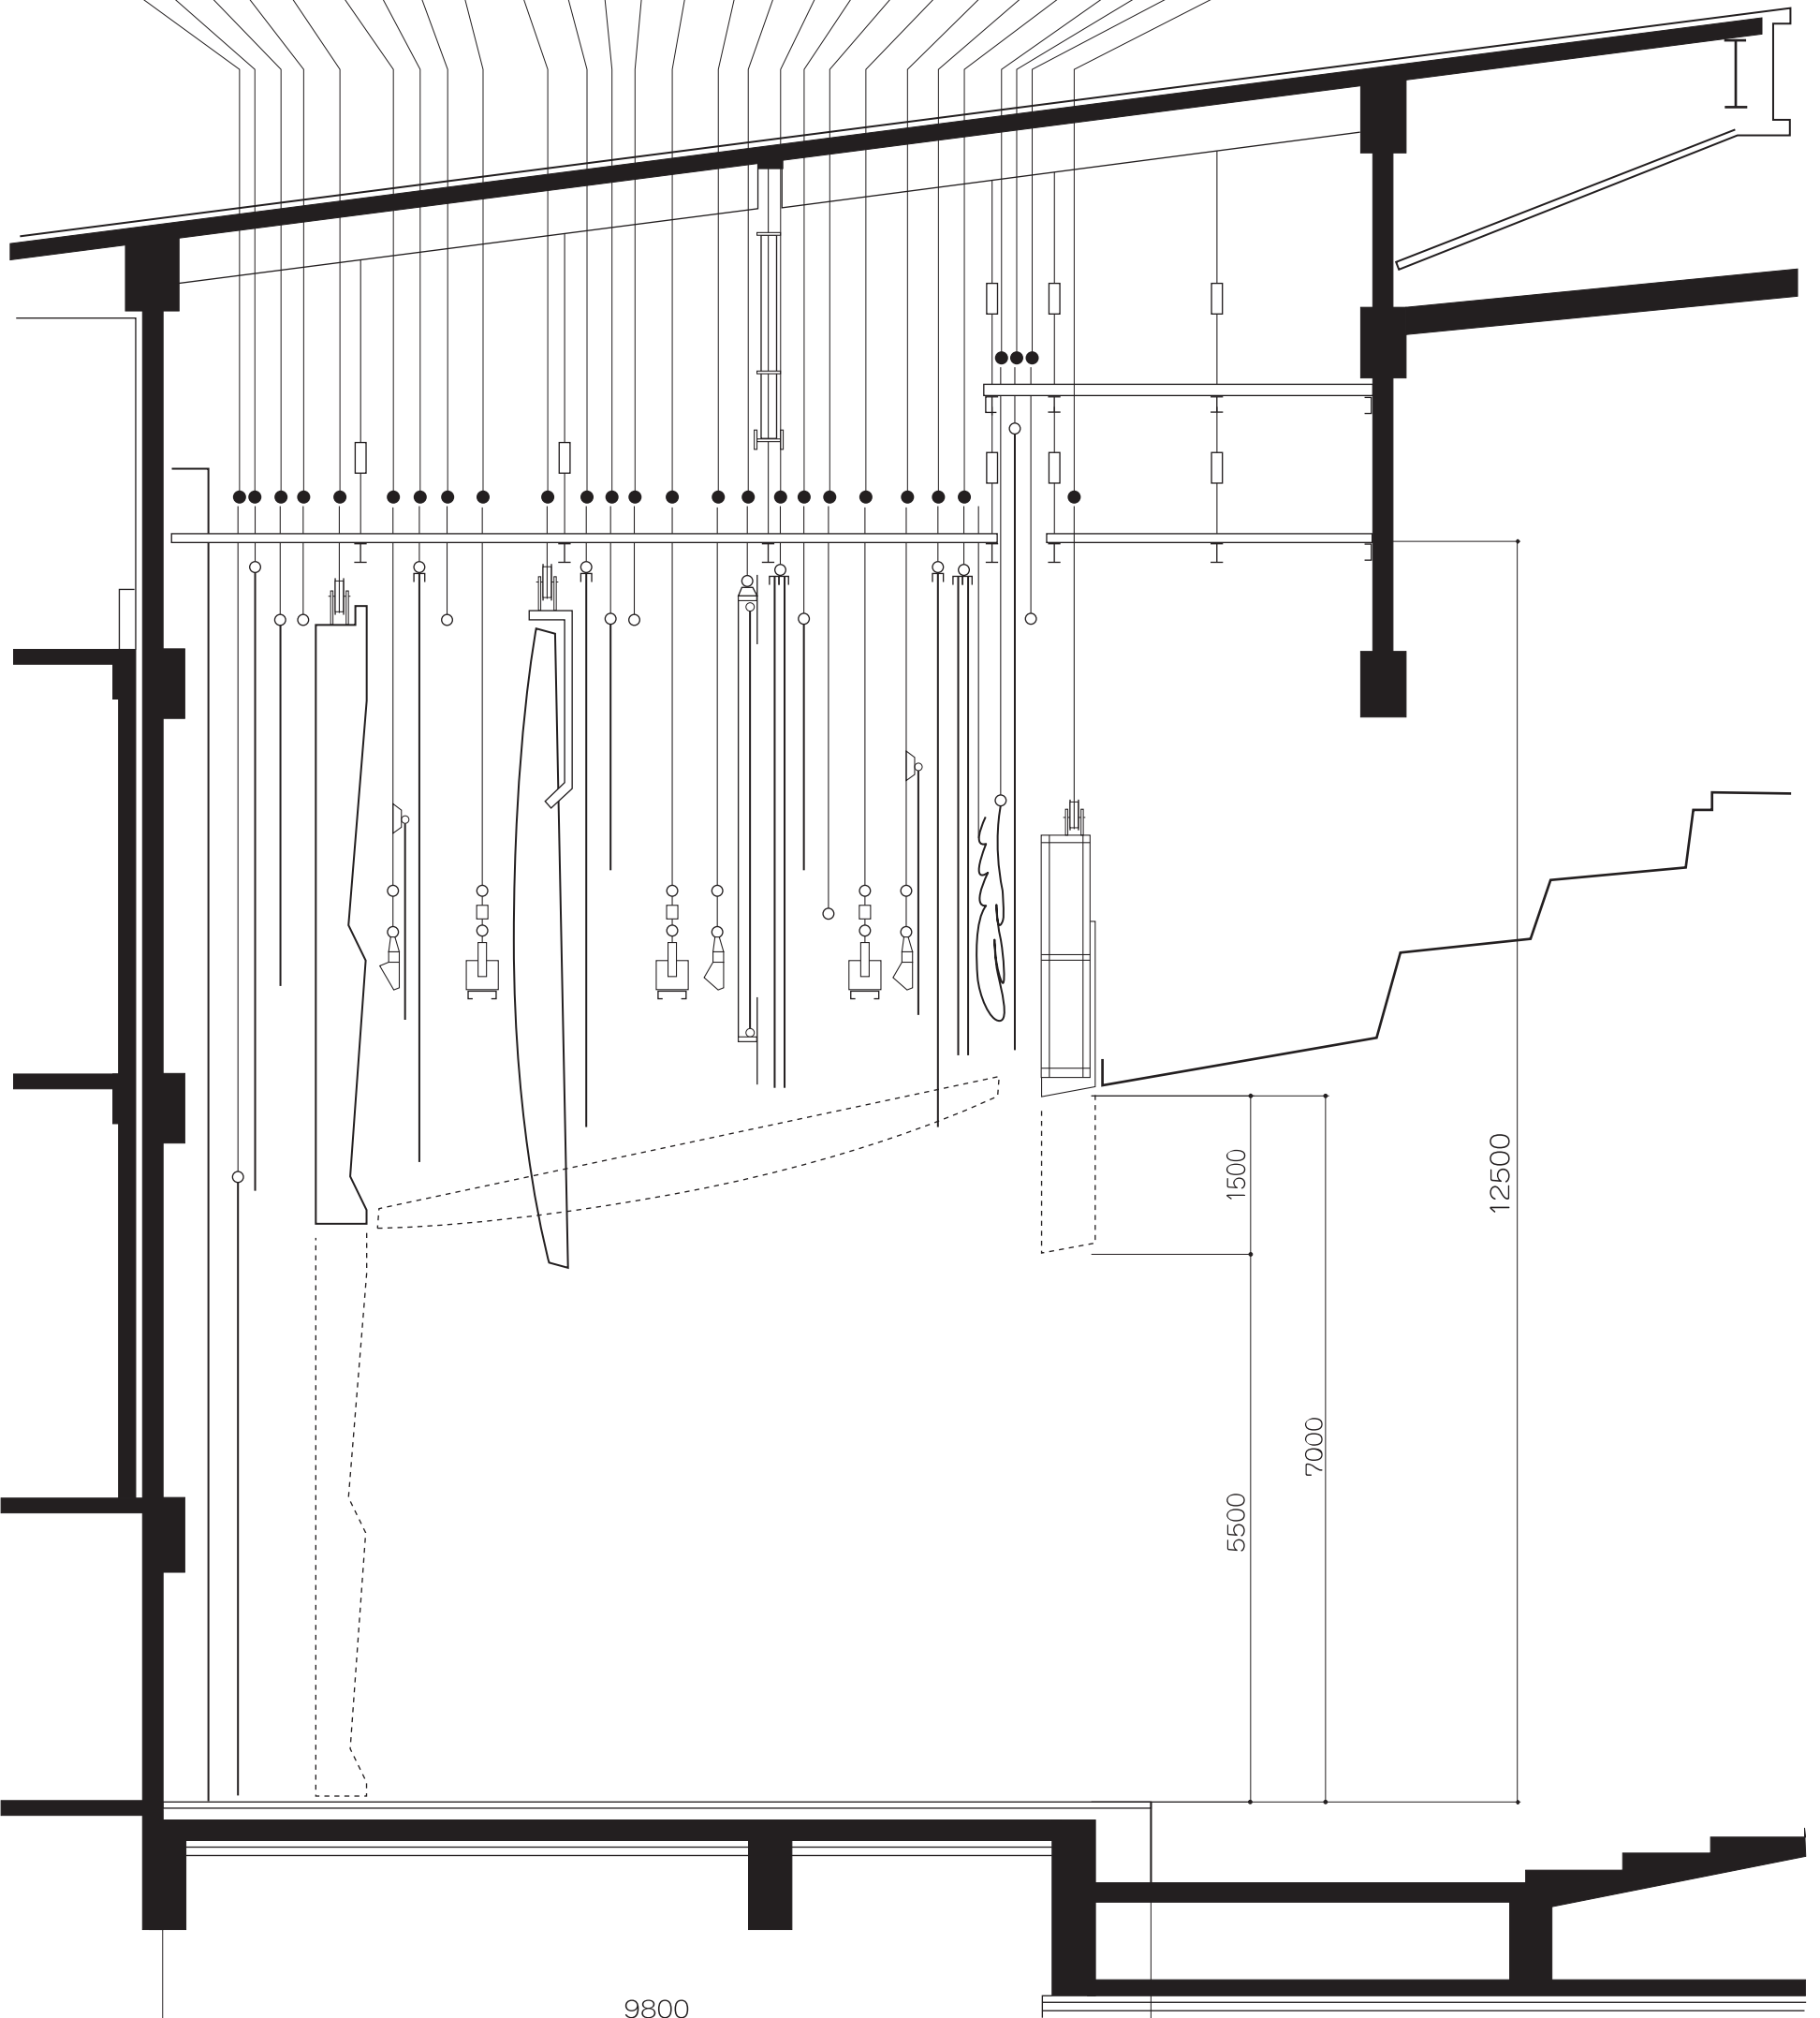

三島市民文化会館 小ホール舞台断面図

間口:10.0m 奥行:9.8m 高さ:5.5~7.0mの可変