


- 可動天井
- 緞帳
- 引割緞帳
- 暗転幕
- 第1袖幕
- 第1吊物バトン
- 第2吊物バトン
- 第1ライトブリッジ・第1文字幕
- 第2袖幕
- 第1天井音響反射板
- 第2文字幕
- 第3吊物バトン
- 第1中割幕
- 映写用スクリーン
- 第2ライトブリッジ・第3文字幕
- 第4吊物バトン
- 第5吊物バトン
- 第6吊物バトン
- 第4文字幕
- 第2中割幕
- 第7吊物バトン
- 第3ライトブリッジ
- 第8吊物バトン
- 第2天井音響反射板
- 第3袖幕
- 第5文字幕
- 第9吊物バトン
- 第10吊物バトン
- 第4サスペンションライト
- 第11吊物バトン
- 第6文字幕
- 第3中割幕
- 正面音響反射板
- 第5サスペンションライト
- 第12吊物バトン
- 第4袖幕
- アップパーホリゾントライト【文字共】
- 松羽目
- 第13吊物バトン
- 第14吊物バトン
- 第15吊物バトン
- 大黒幕
- ホリゾント幕

空バトン吊込可能重量
270kg

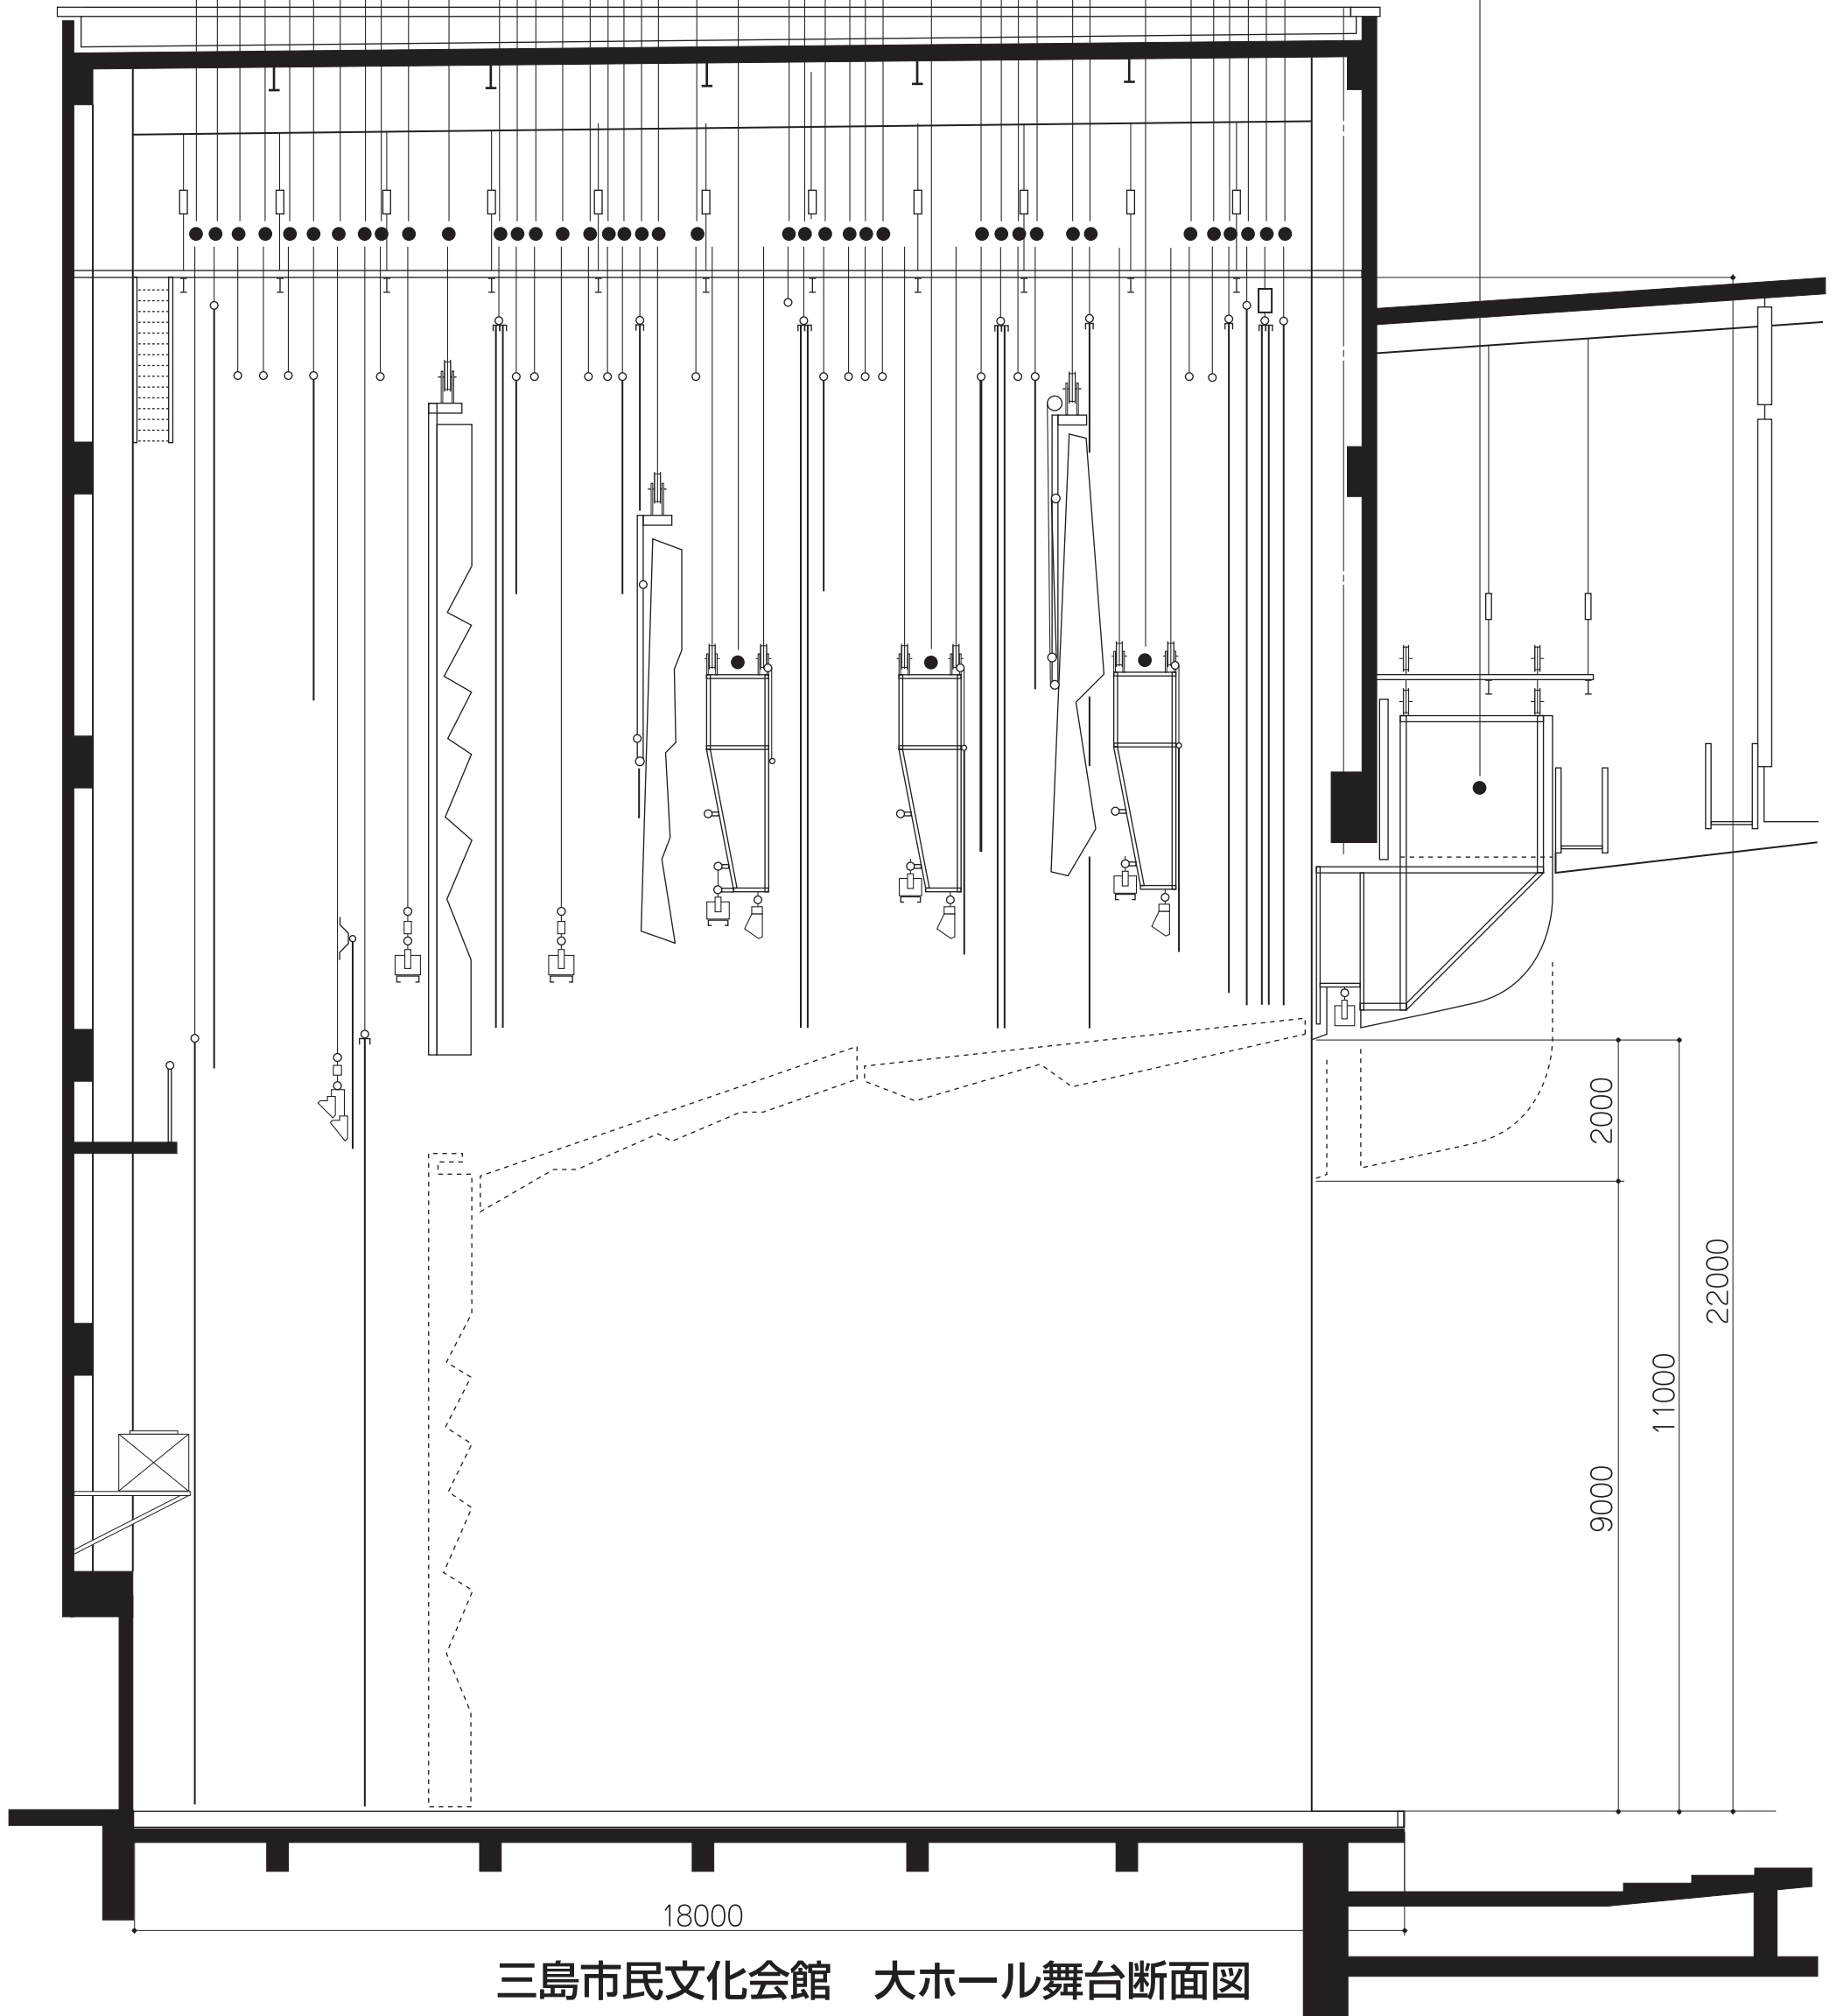

三島市民文化会館 大ホール舞台断面図

■舞台寸法 間口:18.0m 奥行:18.0m 高さ:9.0~11.0mの可変